



SYNDICAT DES EAUX ET DE L'ASSAINISSEMENT DU BAS-RHIN

(ARRÊTÉ MINISTÉRIEL DU 26-12-1958 MODIFIÉ)

ESPACE EUROPÉEN DE L'ENTREPRISE - SCHILTIGHEIM - B.P. 10020

67013 STRASBOURG - CEDEX

P.L.U. approuvé par délibération du Conseil Municipal du 21 décembre 2010

Le Maire



Charles SCHLOSSER

P.L.U.

Plan Local d'Urbanisme

COMMUNAUTÉ DE COMMUNES DE LA VALLÉE DE LA SAUER

COMMUNE DE LEMBACH

(Annexe Mattstall)

Plan du réseau d'Assainissement

Création du plan : 28-11-2006
Mise à jour réseau : 10-11-2009
Dessiné par : D. GACKEL


Report des extensions sur la base
des informations de la mairie
reçues le 22-06-2010

Légende PLU:

- Extension proposée (réseau séparatif eau usée ou unitaire)
- Extension proposée (réseau séparatif pluvial)

Tableau d'assemblage :

Plan : 3

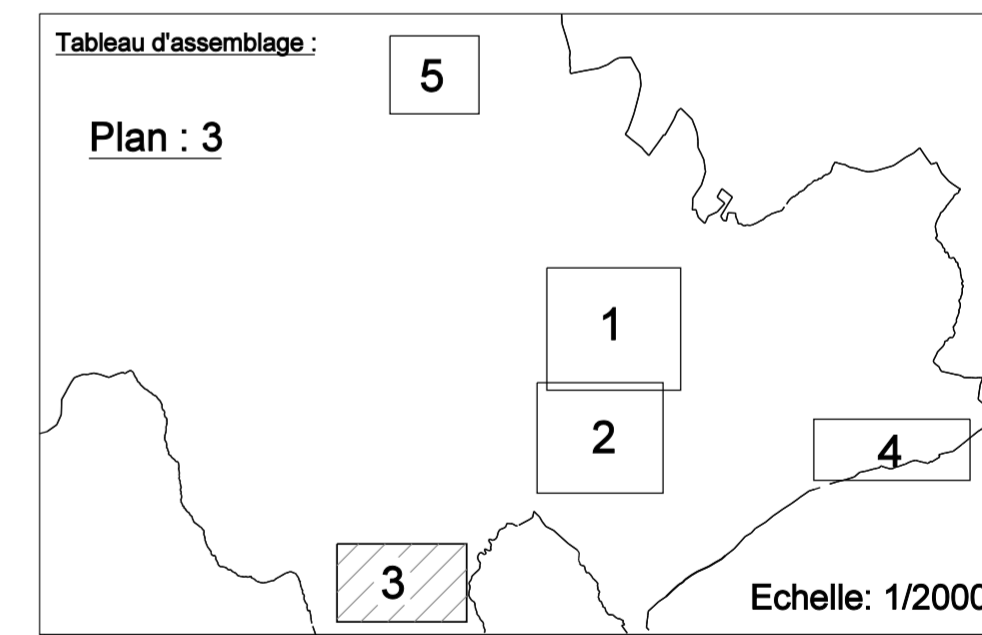

Echelle: 1/2000

REPRODUCTION SOUMISE A AUTORISATION PREALABLE DU S.D.E.A

Légende Assainissement :

- Réseau unitaire ou séparatif
- Réseau d'eau pluviale
- Réseau intercommunal
- Réseau de refoulement
- Regard de visite
- Regard enterré
- Regard borgne
- Regard dessableur
- Regard chasse
- Bouche d'égout
- Bouche d'égout non siphonnée

- Déversoir d'orage
- Surverse
- Clapet
- Tête de déversement
- Vanne
- Ventouse
- Siphon
- Vidange
- Anti-bélier

- Entrée fossé sans dessablage
- Entrée fossé avec dessablage
- Bassin dessableur
- Régulateur de débit
- Bassin d'orage
- Station de relèvement
- Station de refoulement
- Séparateur d'hydrocarbures
- Station d'épuration
- Fontaine
- Câble ouvrage
- Plan ou récolement existant

