



SYNDICAT DES EAUX ET DE L'ASSAINISSEMENT DU BAS-RHIN

(ARRÊTÉ MINISTÉRIEL DU 26-12-1958 MODIFIÉ)

ESPACE EUROPÉEN DE L'ENTREPRISE - SCHLITIGHEIM - B.P. 10020

67013 STRASBOURG - CEDEX

P.L.U. approuvé par délibération du Conseil Municipal du 21 décembre 2010

Ensemble dans l'exigence

Le Maire



Charles SCHLOSSER

P.L.U.


Plan Local d'Urbanisme

COMMUNAUTÉ DE COMMUNES DE LA VALLÉE DE LA SAUER

COMMUNE DE LEMBACH

(Camping du Fleckenstein)

Plan du réseau d'Assainissement

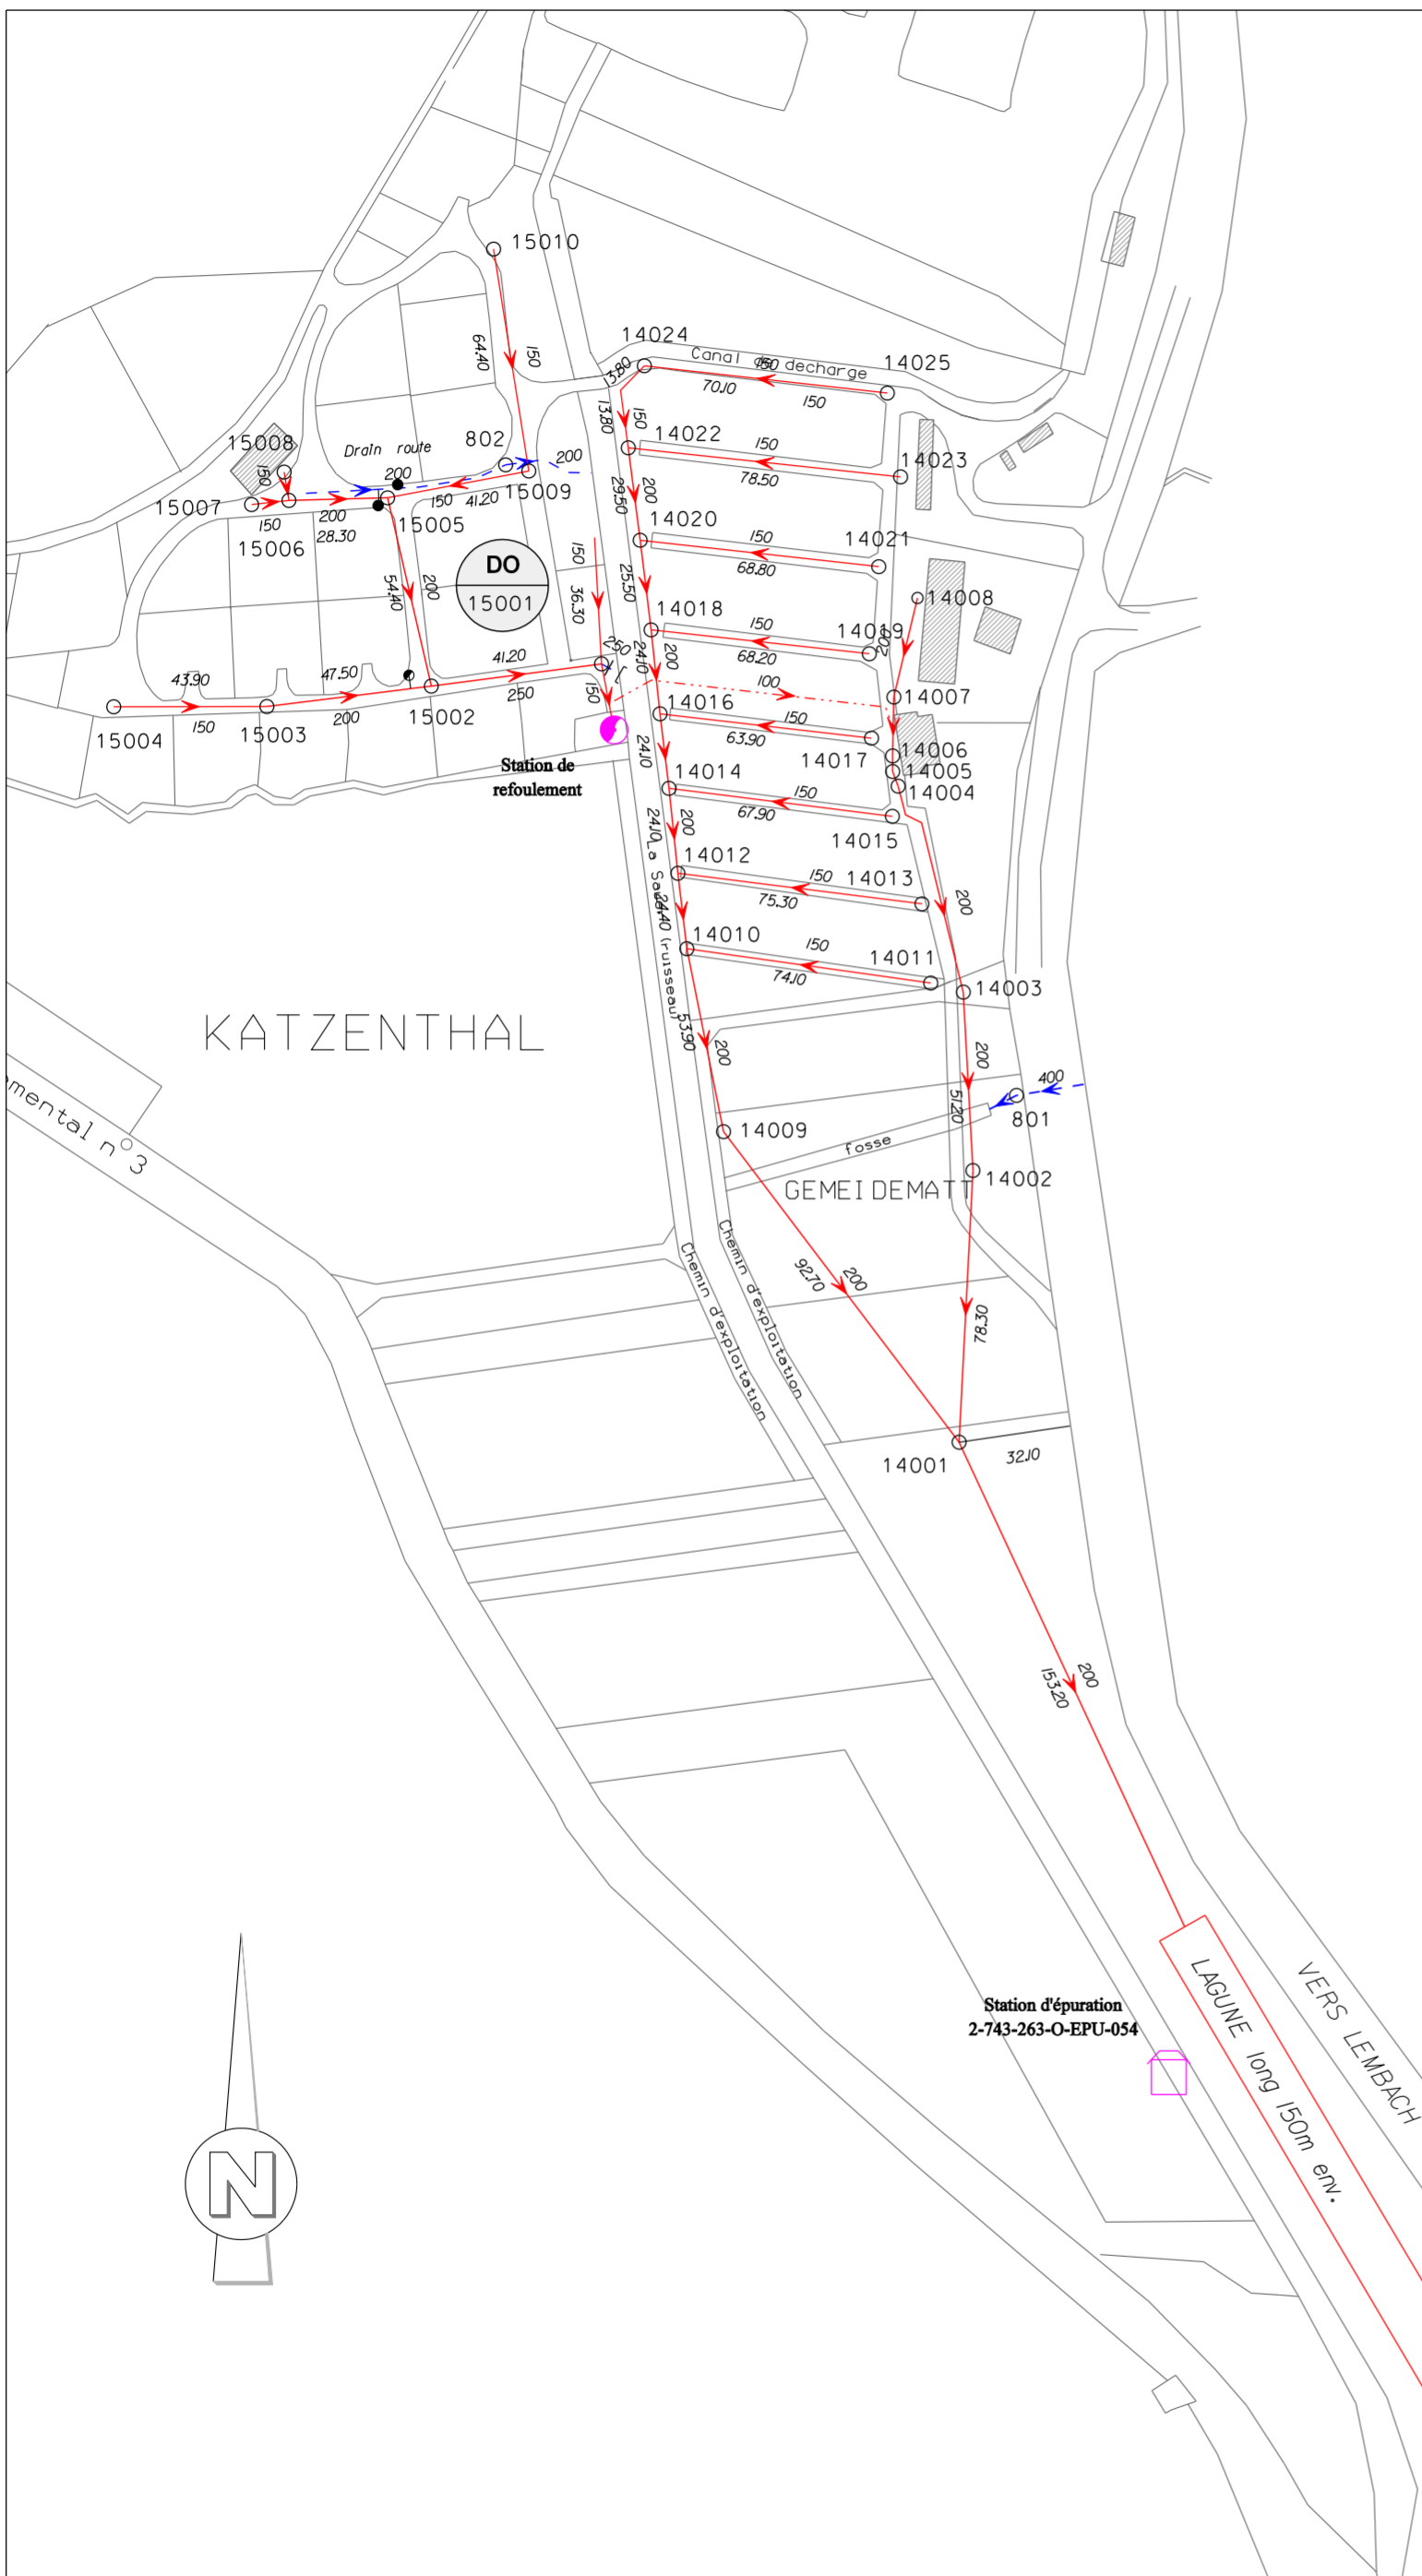


Création du plan : 28-11-2006
Mise à jour réseau : 10-11-2009
Dessiné par : D. GACKEL

Report des extensions sur la base des informations de la mairie reçues le 22-06-2010

Légende PLU:

- EU/U Extension proposée (réseau séparatif eau usée ou unitaire)
- EP Extension proposée (réseau séparatif pluvial)

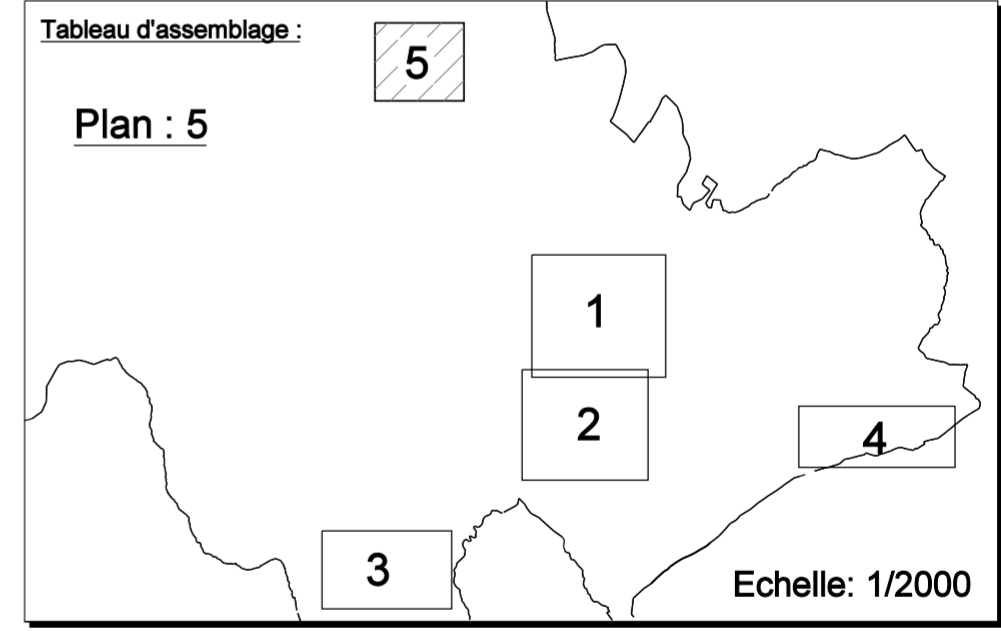

REPRODUCTION SOUMISE A AUTORISATION PREALABLE DU S.D.E.A

Légende Assainissement :

Réseau unitaire ou séparatif	DO Déversoir d'orage	Entrée fossé sans dessablage
Réseau d'eau pluviale	Surverse	Entrée fossé avec dessablage
Réseau intercommunal	Clapet	Bassin dessableur
Réseau de refoulement	[Tête de déversement	Régulateur de débit
Regard de visite	x Vanne	Bassin d'orage
Regard enterré	(Ventouse	Station de relèvement
Regard borgne	U Siphon	Station de refoulement
Regard dessableur	⊖ Vidange	Séparateur d'hydrocarbures
Regard chasse	⊖ Anti-bélier	Station d'épuration
Bouche d'égout		Fontaine
Bouche d'égout non siphonnée		Câble ouvrage
		Plan ou récolement existant