

P.L.U. approuvé par délibération du conseil municipal du 21 décembre 2010



1. PRESCRIPTIONS EDICTEES PAR LE P.L.U.

A. LE ZONAGE : ZONES ET SECTEURS

- Limite de zone
- UA Désignation de zone
- Ai Désignation de secteur de zone
- Bâtiment dont la reconstruction à l'identique après sinistre est interdite

B. INFORMATIONS PARTICULIERES

- Zone inondable


Voir extrait n° 1 au 1/2000e




Le Gimbelhof
Extrait n° 1 au 1/2000e




Extrait n° 2 au 1/2000e

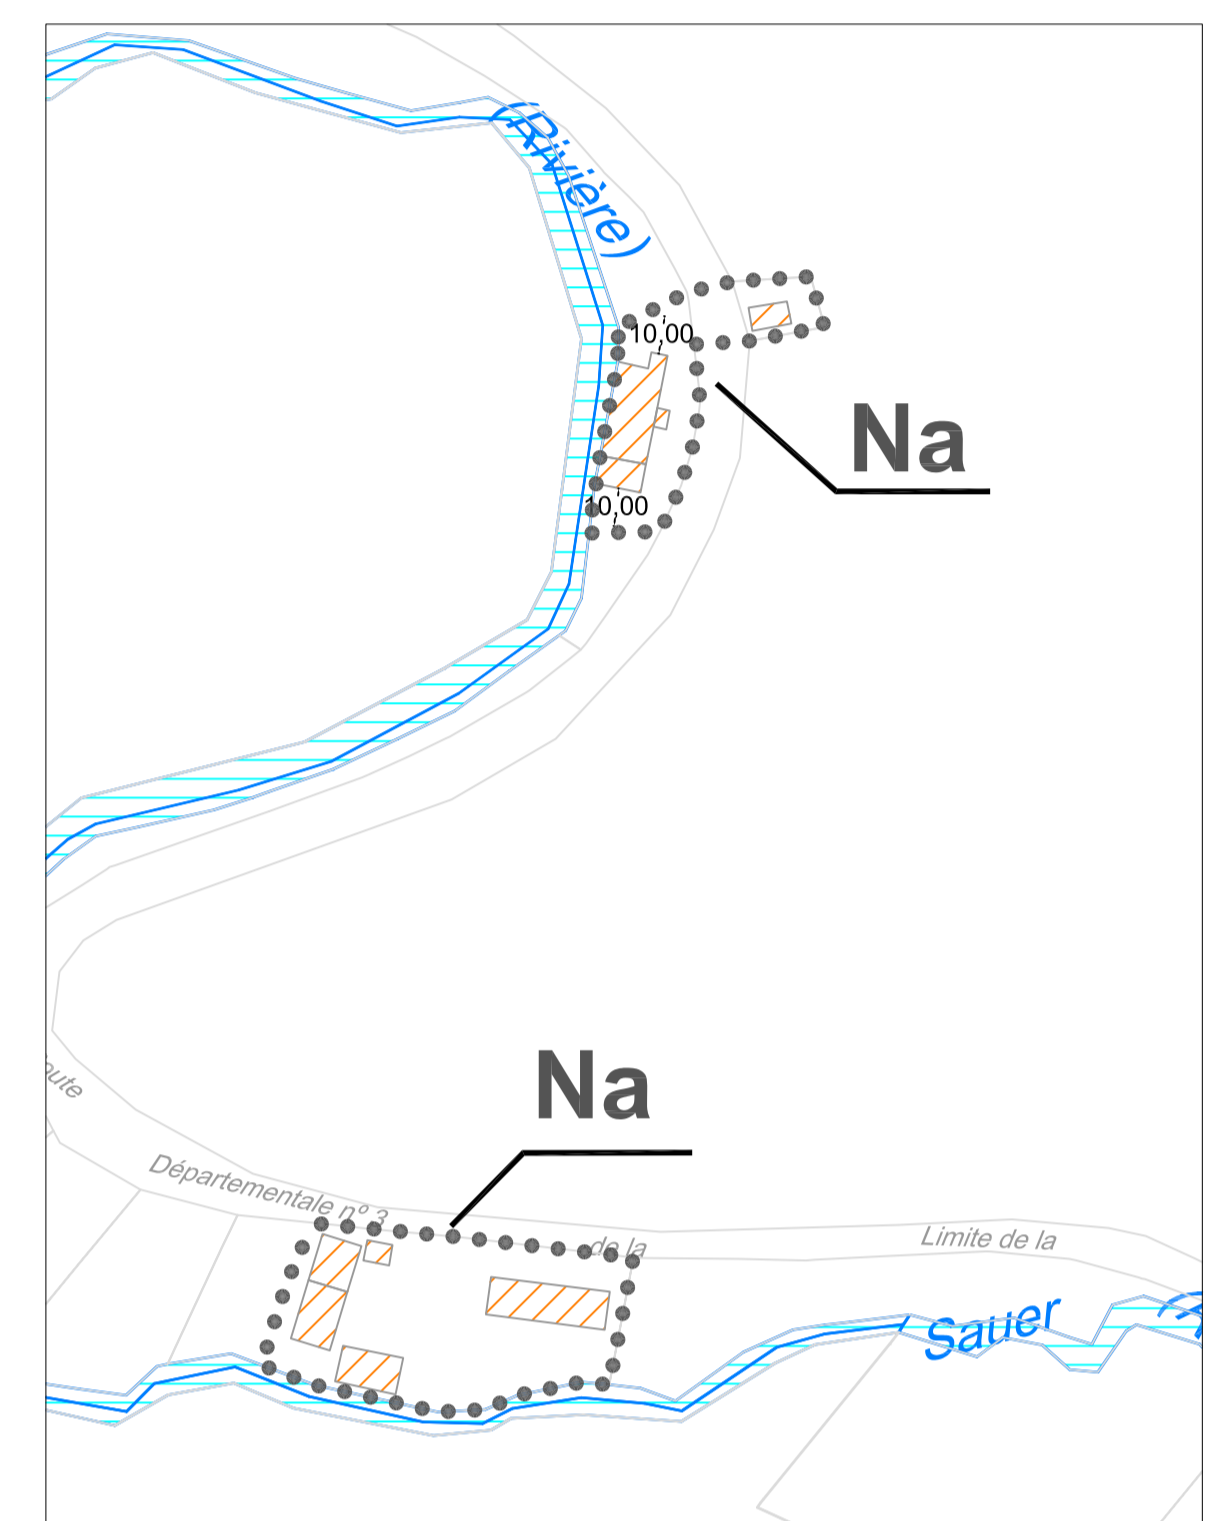

Voir extrait n° 2 au 1/2000e

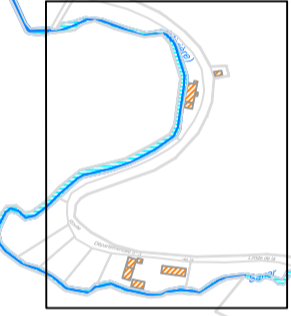

Voir plan 4b au 1/2000e

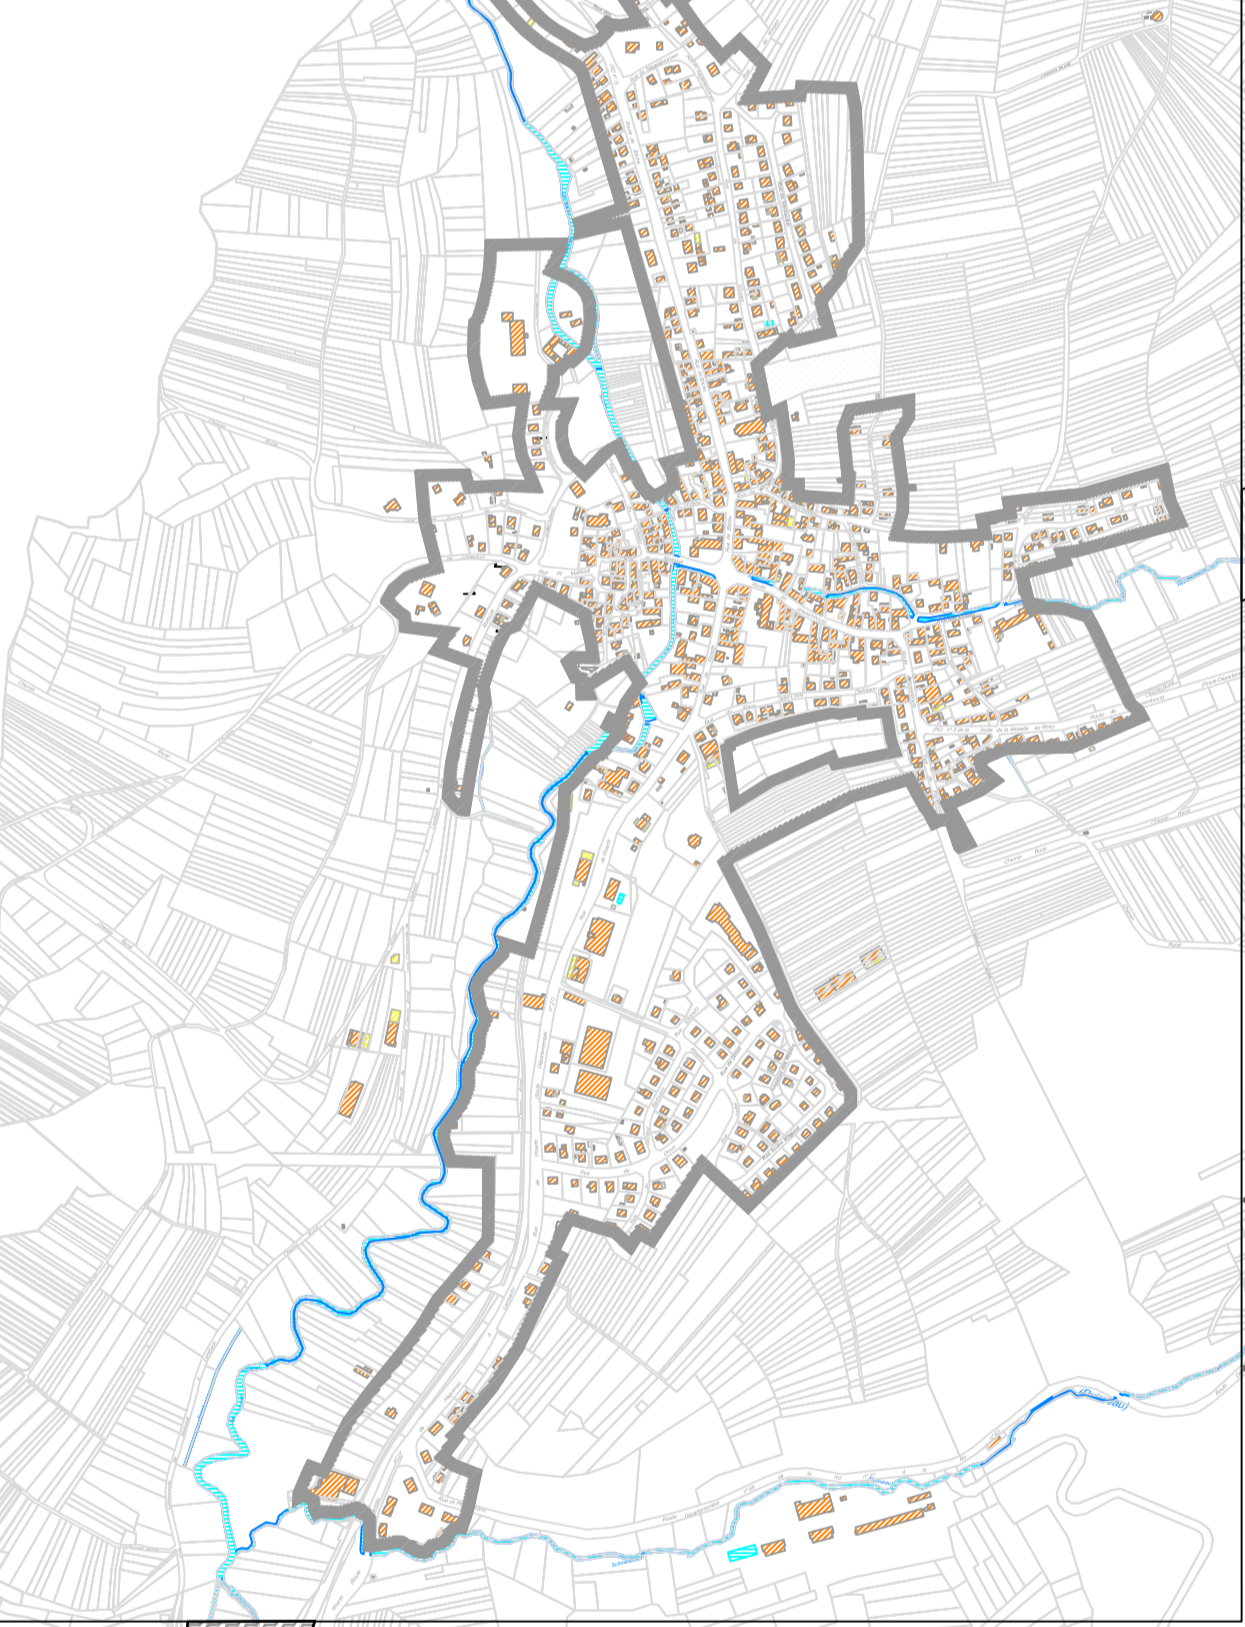

Voir extrait n° 3 au 1/2000e



Voir plan 4c au 1/2000e



Extrait n° 3 au 1/2000e

