



(ARRÊTÉ MINISTÉRIEL DU 26-12-1958 MODIFIÉ)

ESPACE EUROPÉEN DE L'ENTREPRISE - SCHILTIGHEIM - B.P. 10020

67013 STRASBOURG - CEDEX

*P.L.U. approuvé par délibération du
Conseil Municipal du 21 décembre 2010*

Le Maire



Plan Local d'Urbanisme

COMMUNE DE LEMBACH


(Secteur Centre Village)

Plan du réseau d'Assainissement

Report des extensions sur la base
des informations de la mairie
recues le 22-06-2010

---> EP Extension proposée
(réseau séparatif pluvial)

Plan : 1

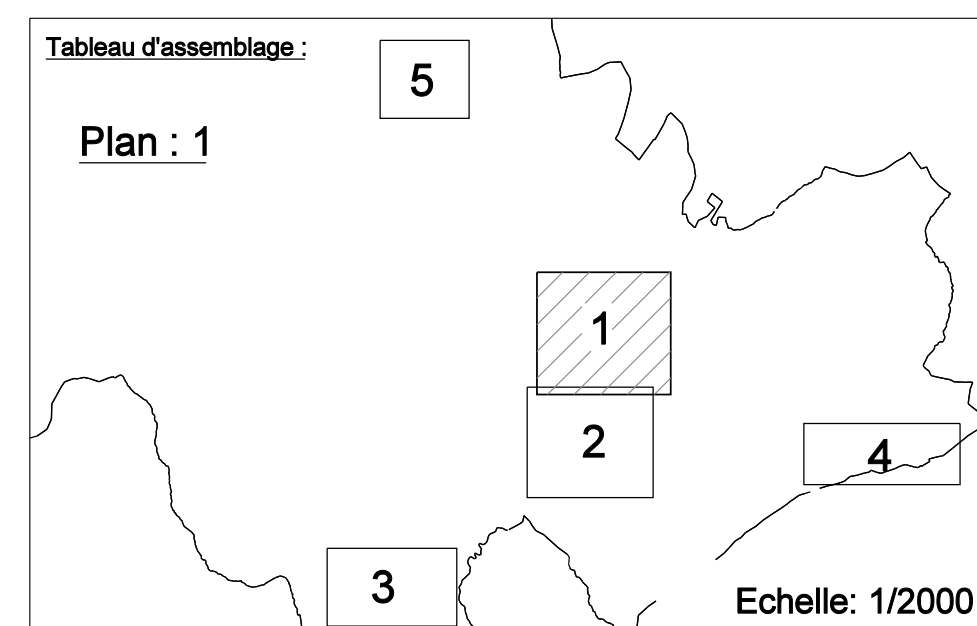

REPRODUCTION SOUMISE A AUTORISATION PREALABLE DU S.D.E.A

- Réseau unitaire ou séparatif
- - - - - Réseau d'eau pluviale
- - - - - Réseau intercommunal
- - - - - Réseau de refoulement
- Regard de visite
- ⊗ Regard enterré
- Regard borgne
- Regard dessableur
- Regard chasse
- Bouche d'égout
- Bouche d'égout non siphonné

DO	Déversoir d'orage
	Surverse
▶	Clapet
[	Tête de déversement
∞	Vanne
⌋	Ventouse
U	Siphon
⋈	Vidange
⚙	Anti-bélier

- Entrée fossé sans dessablage
- Entrée fossé avec dessablage
- Bassin dessableur
- Régulateur de débit
- Bassin d'orage
- Station de relèvement
- Station de refoulement
- Séparateur d'hydrocarbures
- Station d'épuration
- Fontaine
- Câble ouvrage
- Plan ou récolement existant