



SYNDICAT DES EAUX ET DE L'ASSAINISSEMENT DU BAS-RHIN

(ARRÊTÉ MINISTÉRIEL DU 26-12-1958 MODIFIÉ)

ESPACE EUROPÉEN DE L'ENTREPRISE - SCHILTIGHEIM - B.P. 10020

67013 STRASBOURG - CEDEX

Ensemble dans l'exigence

P.L.U. approuvé par délibération du Conseil Municipal du 21 décembre 2010

Le Maire



Charles SCHLOSSER

P.L.U.

Plan Local d'Urbanisme

COMMUNAUTÉ DE COMMUNES DE LA VALLÉE DE LA SAUER

COMMUNE DE LEMBACH

(Annexe Pfaffenbronn)

Plan du réseau d'Assainissement

Création du plan : 28-11-2006
Mise à jour réseau : 10-11-2009
Dessiné par : D. GACKEL


Report des extensions sur la base des informations de la mairie reçues le 22-06-2010

Légende PLU:

Extension proposée (réseau séparatif eau usée ou unitaire)
 Extension proposée (réseau séparatif pluvial)


Tableau d'assemblage :

Plan : 4

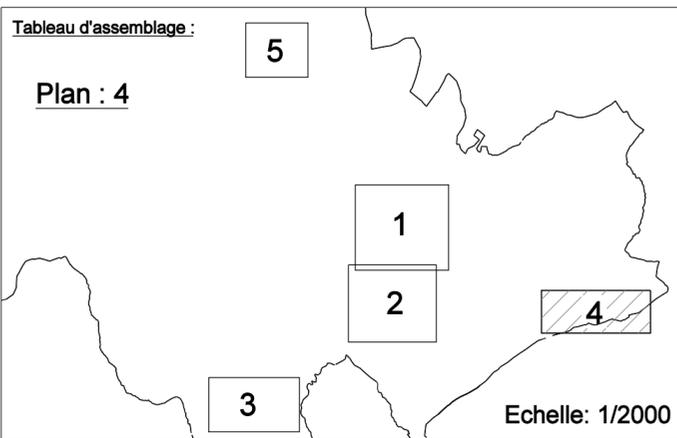

Echelle: 1/2000

REPRODUCTION SOUMISE A AUTORISATION PREALABLE DU S.D.E.A

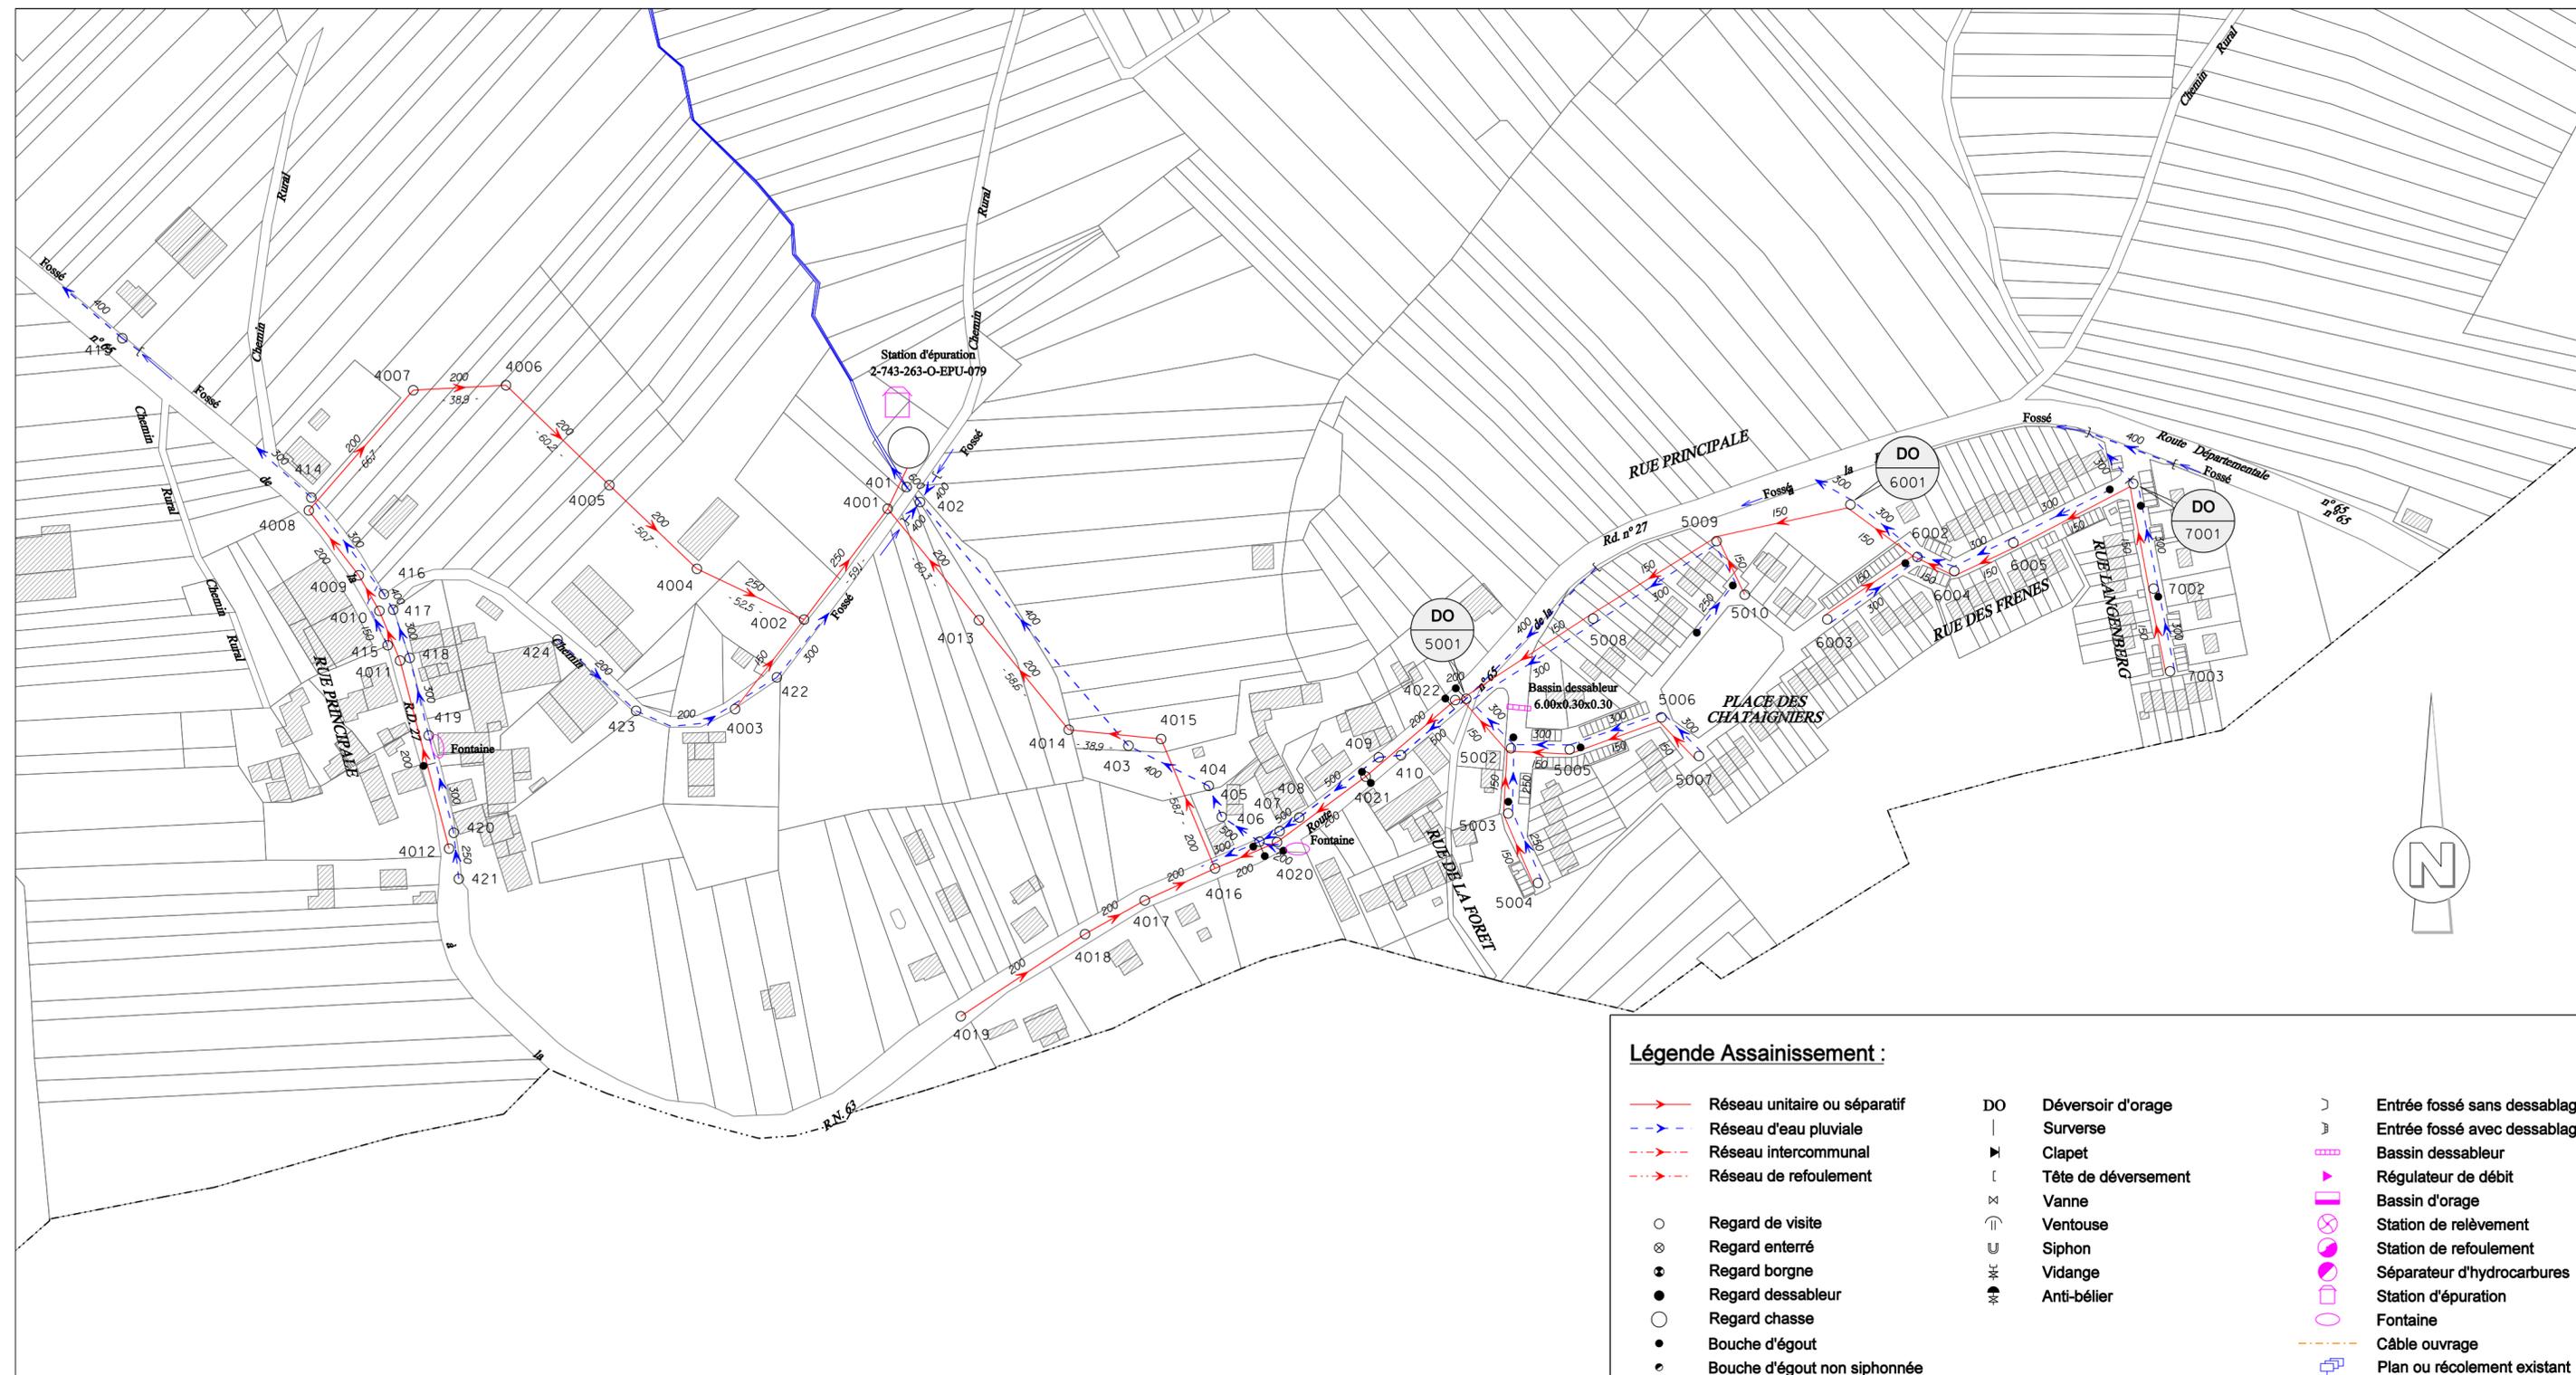

Légende Assainissement :

- | | | |
|--------------------------------|-----------------------|------------------------------|
| Réseau unitaire ou séparatif | DO Déversoir d'orage | Entrée fossé sans dessablage |
| Réseau d'eau pluviale | Surverse | Entrée fossé avec dessablage |
| Réseau intercommunal | ▶ Clapet | Bassin dessableur |
| Réseau de refoulement | ⊥ Tête de déversement | Régulateur de débit |
| ○ Regard de visite | ⊥ Vanne | Bassin d'orage |
| ⊗ Regard enterré | ⊥ Ventouse | Station de relèvement |
| ⊙ Regard borgne | ⊥ Siphon | Station de refoulement |
| ● Regard dessableur | ⊥ Vidange | Séparateur d'hydrocarbures |
| ○ Regard chasse | ⊥ Anti-bélier | Station d'épuration |
| ● Bouche d'égout | | Fontaine |
| ● Bouche d'égout non siphonnée | | Câble ouvrage |
| | | Plan ou récolement existant |