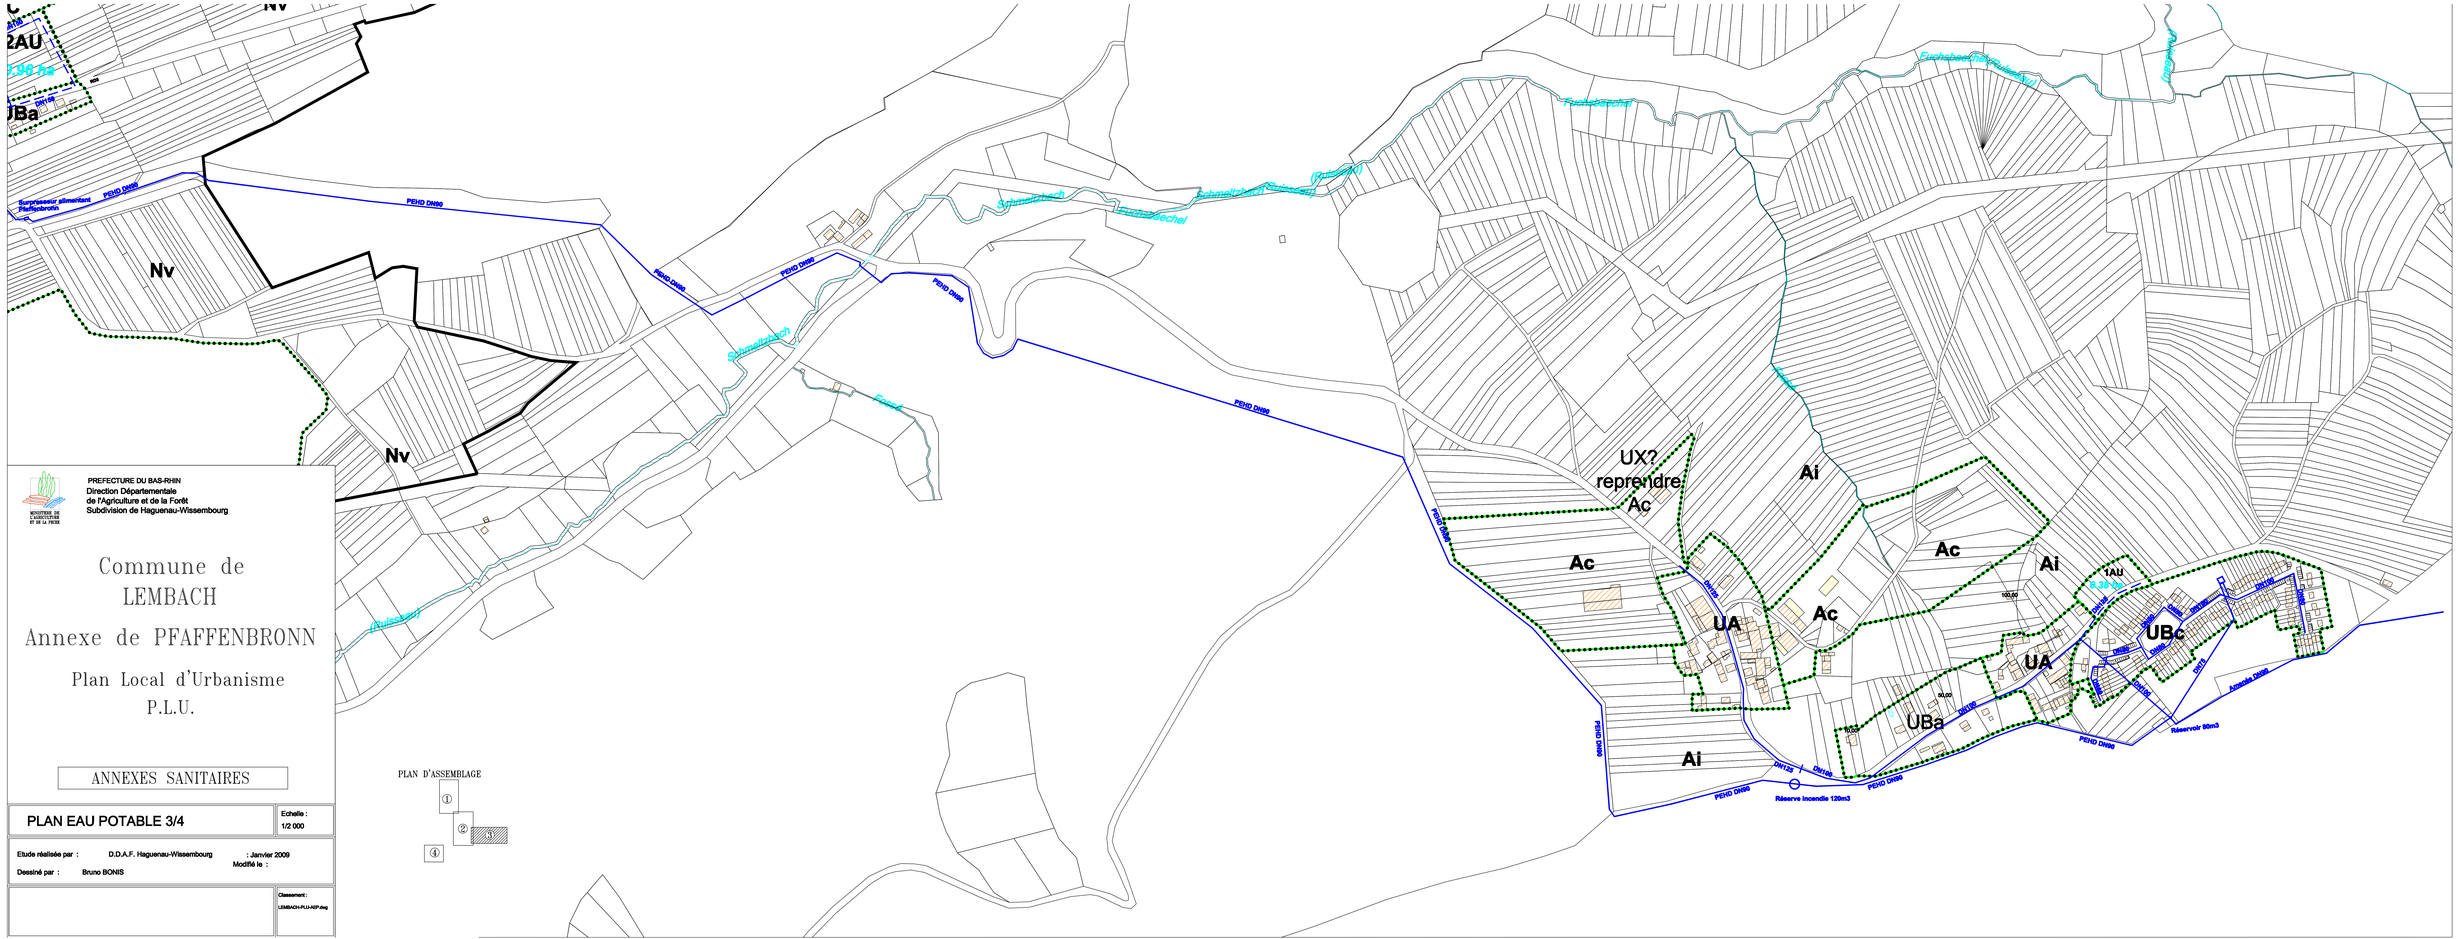
Nv
2AU
2,96 ha
UBa
Nv
Nv
PEHD DN90
PEHD DN90
PEHD DN90
PEHD DN90
PEHD DN90
PEHD DN90
Schmelzbach
Schmelzbach
Fuchsbächel
Fuchsbächel
Fuchsbächel (Ruisseau)
Fuchsbächel (Ruisseau)
Ruisseau
Ruisseau
Ruisseau
UX? reprendre Ac
Ac
Ai
Ac
Ac
Ai
UA
UA
UBa
UBc
1AU
8,38 ha
Ai
DN125
DN125
DN125